


Samtliga mått är ungefärliga då avstyckning EJ är utförd

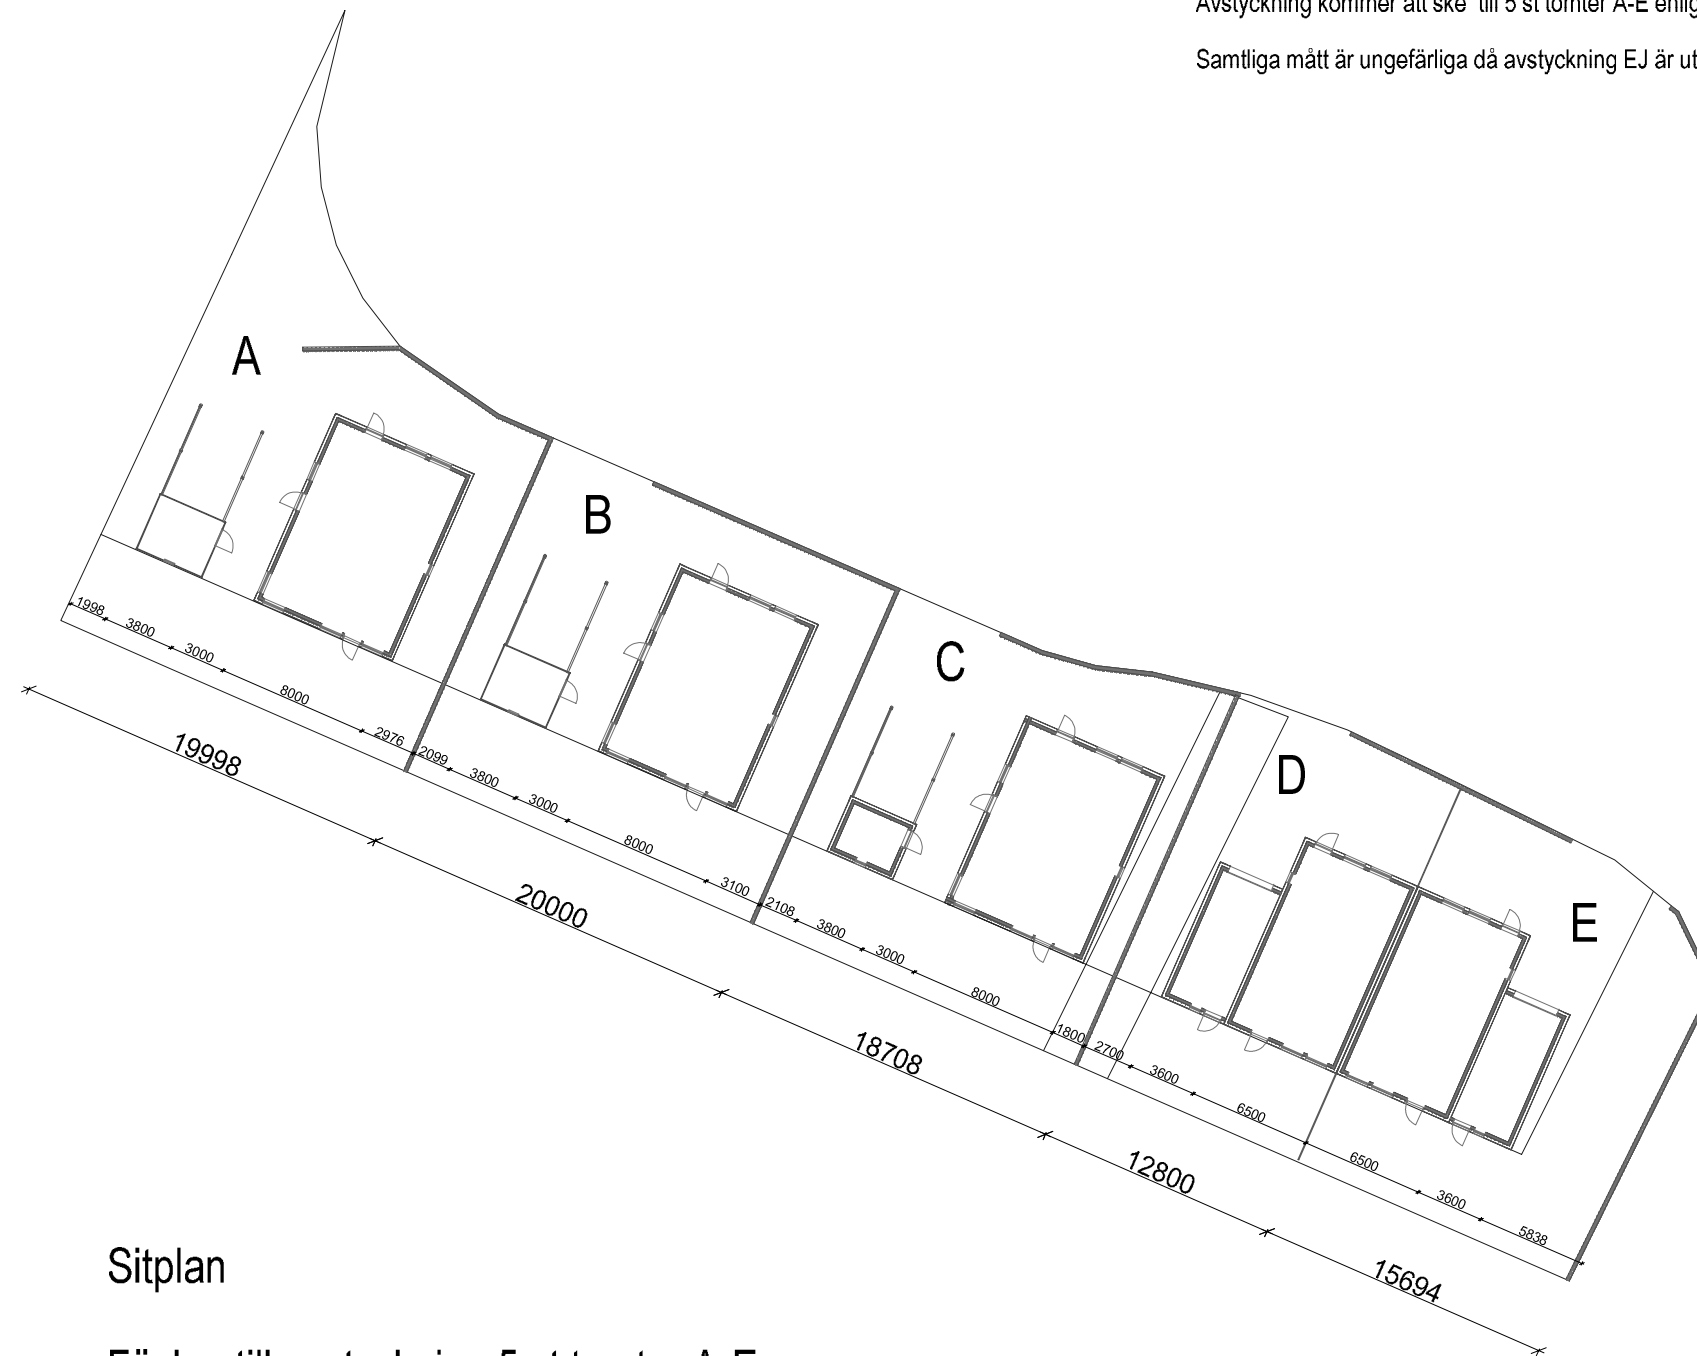

Föslag till avstyckning 5 st tomter A-E

		BET	ANT	ÄNDRINGEN AVSER	DATUM	SIGN
Nybbyggnad Villa		BYGGLOVSHANDLING			DATUM	2012-08-07
R&L Bygg AB					ANSVARIG	
Stiplan		Del av Relyken 24			SKALA	1:100 A1
Visby						
Gotland		UPPGÖRAG TECKNAT NE	STRUKTÖRSNÄR AV	HANDLAGGARE	NUMMER	A:01
		120201				BET