




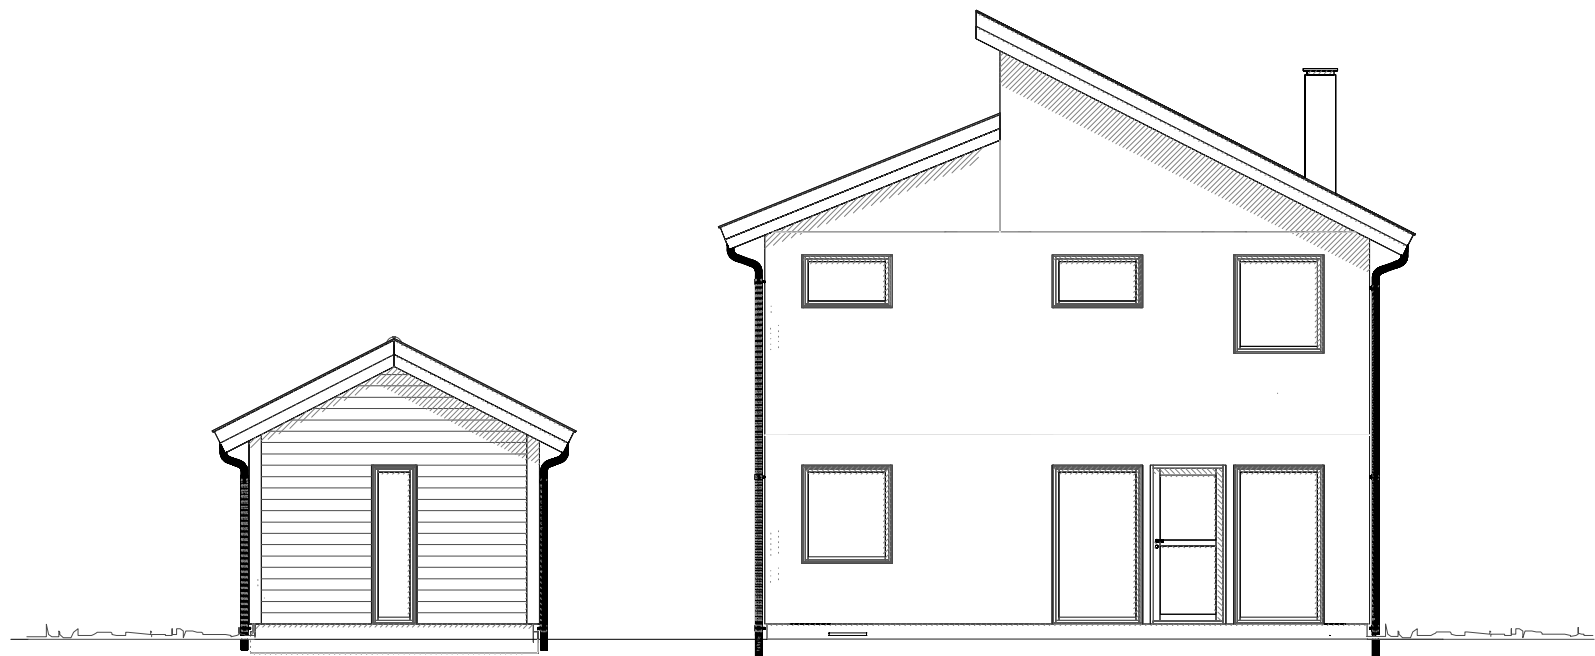

Fasad mot sydväst

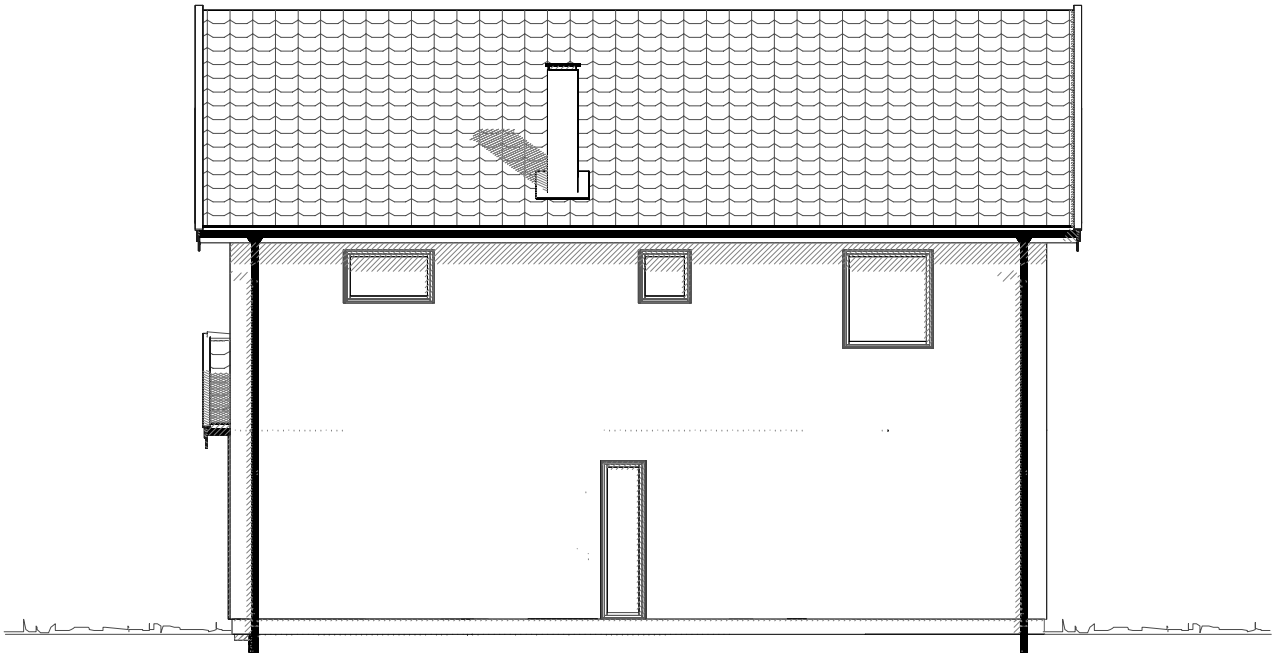

Fasad mot sydost

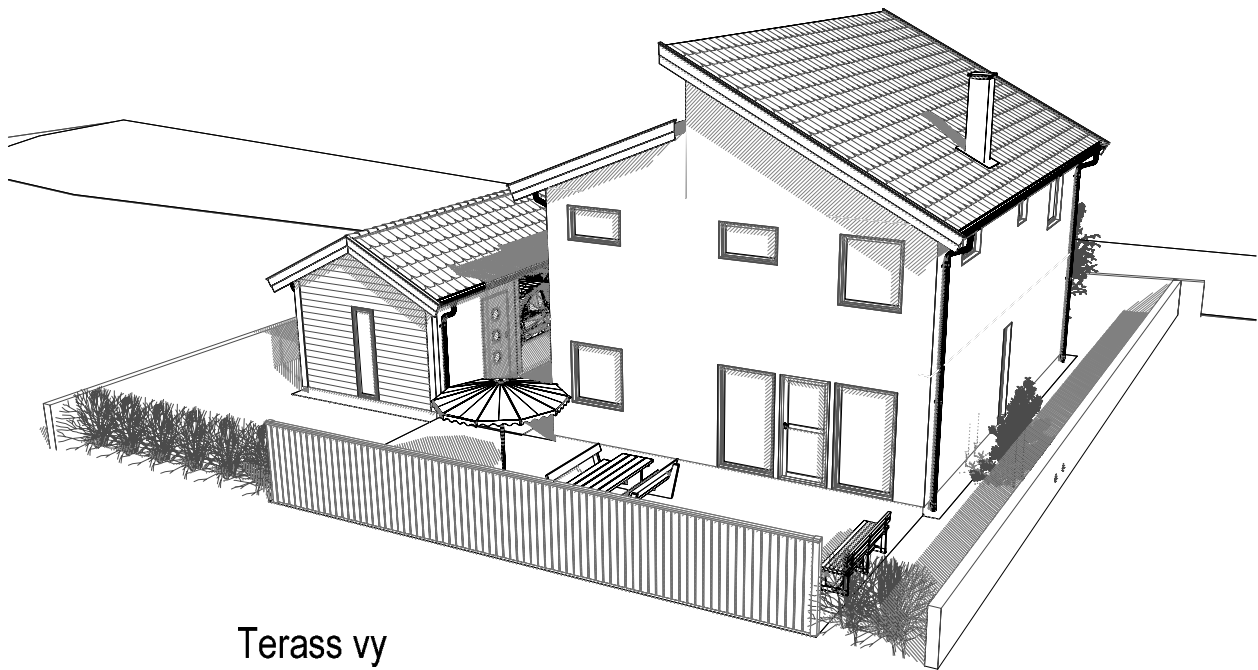

Terass vy

BET			ANT		ÄNDRINGEN AVSER		DATUM	SIGN
Nybyggnad Villa			BYGGGLOVSHANDLING		DATUM		2012-09-07	
R&L Bygg AB			Fasad		ANSVARIG			
Visby			Del av Rekylen 24 / Tomt A-C		SKALA		1:100	
Gotland			UPPDRAG NR/RITN. NR	RIT/KONSTR AV	HANDLÄGGARE		NUMMER	BET
			120201	Gutek	SR			