
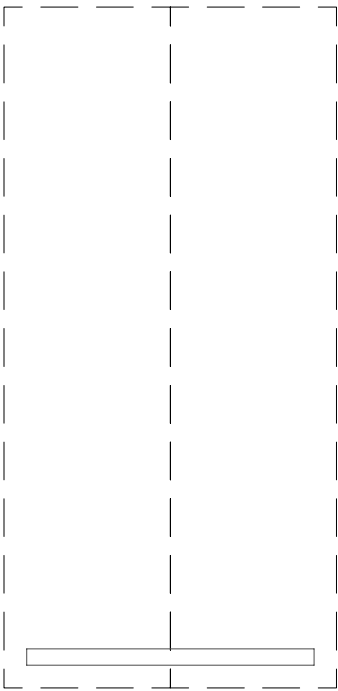


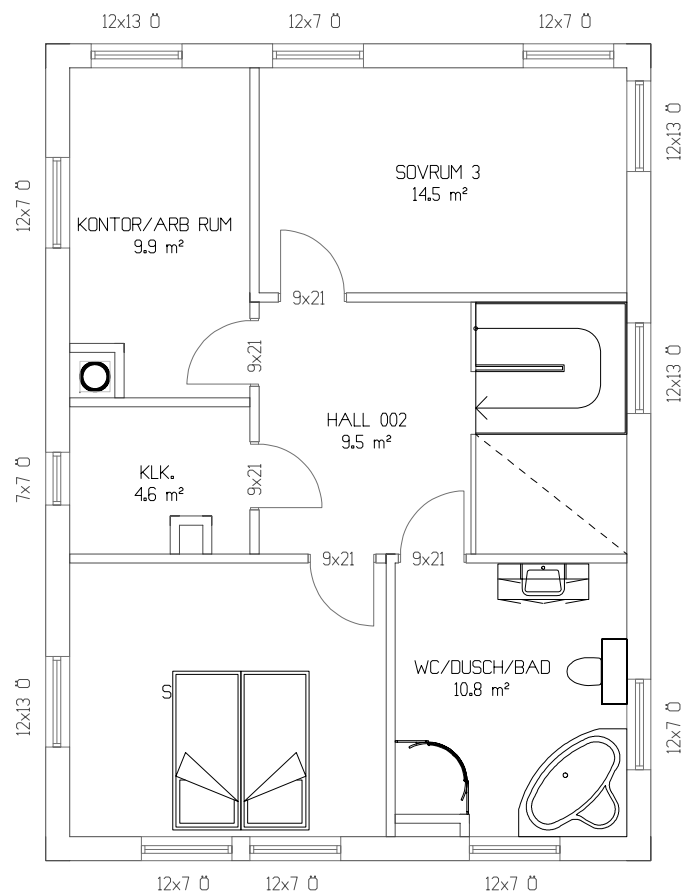

Övervåning

Nybyggnad Villa
R&L Bygg AB
Visby
Gotland

BYGGGLOVSHANDLING

Plan vån. 2
Del av Rekylen 24 / Tomt A-C

UPPDRAG NR/RITN. NR
120201

RIT/KONSTR AV
Sören

HANDLÄGGARE
SR

DATUM
2012-09-10

ANSVARIG

SKALA
1:100

NUMMER

SIGN

BET