

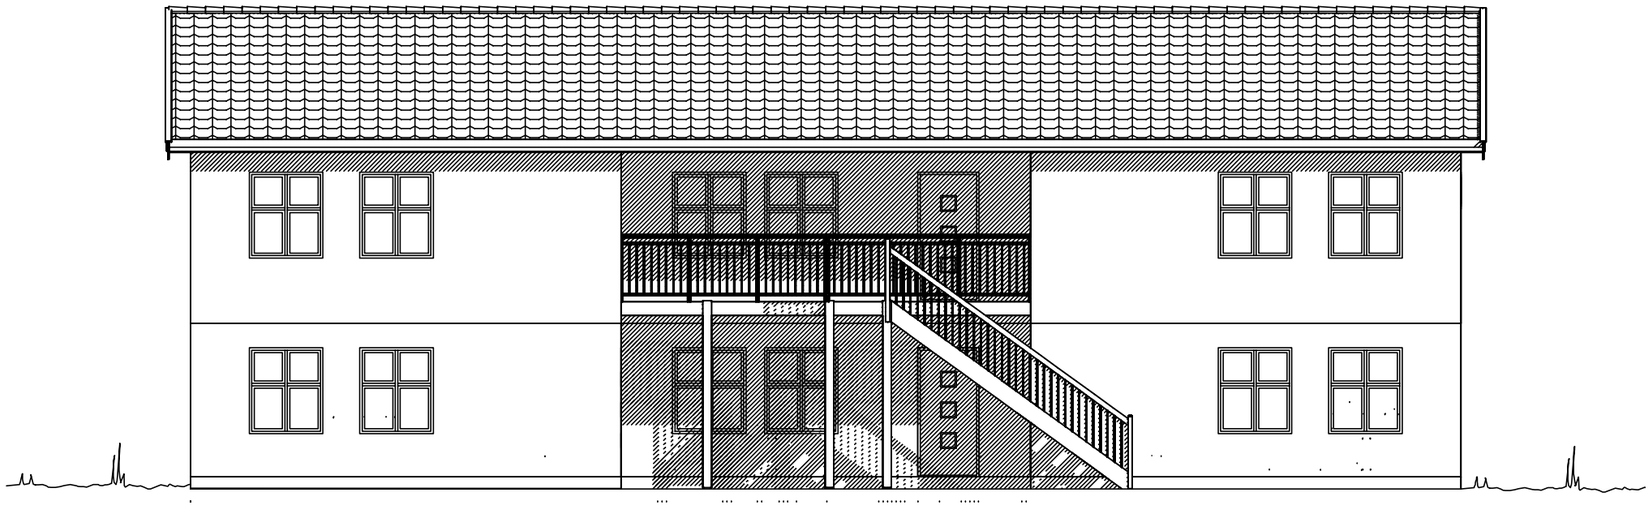


Fasad mot NORDÖST

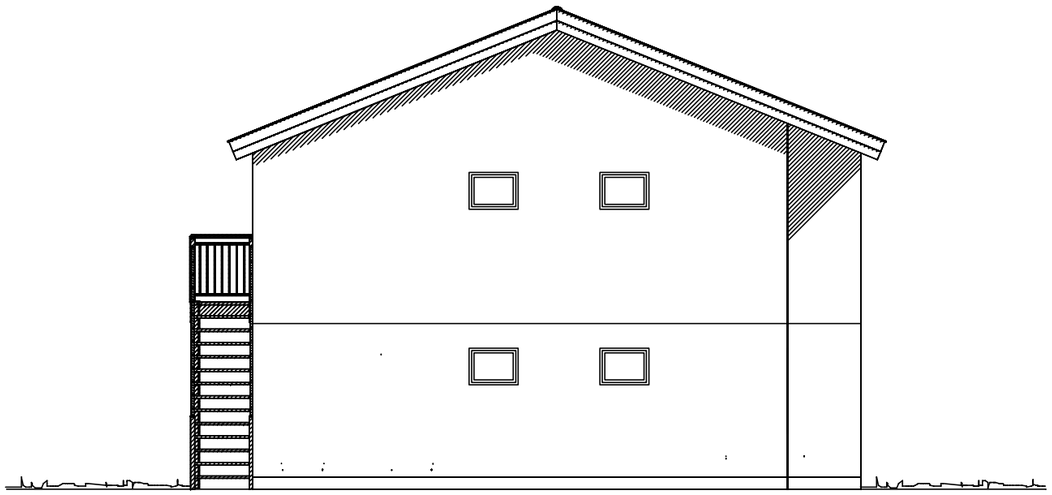

Fasad mot NORDVÄST

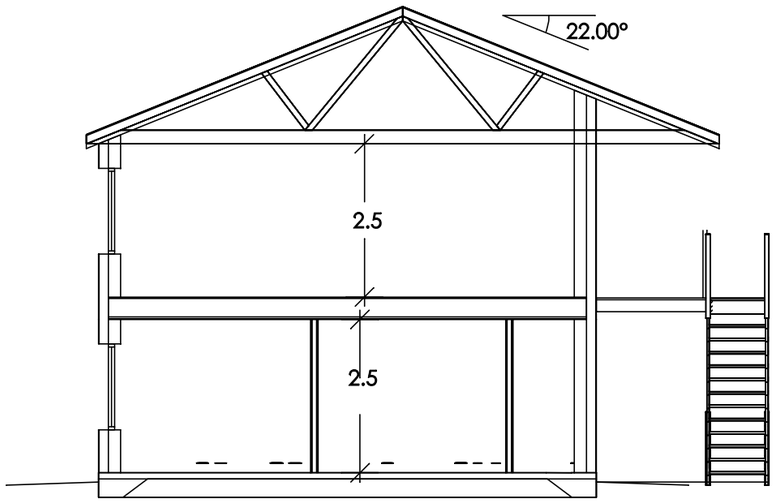


Sektion

| BET | ANT | ÄNDRINGEN AVSER | DATUM | SIGN |
|---|---|---|---|---|

Nybyggnad Lägenheter
R&L Bygg AB
Visby
Gotland

# BYGGLOVSHANDLING

Hus A Fasader / Sektion
Del av Rekylen 24

| UPPDRAG NR/RITN. NR | RIT/KONSTR AV | HANDLÄGGARE |
|---|---|---|
| Hus A | Gutek | |

DATUM 2012-12-03
ANSVARIG
SKALA 1:100 / A3
NUMMER A:04 BET