


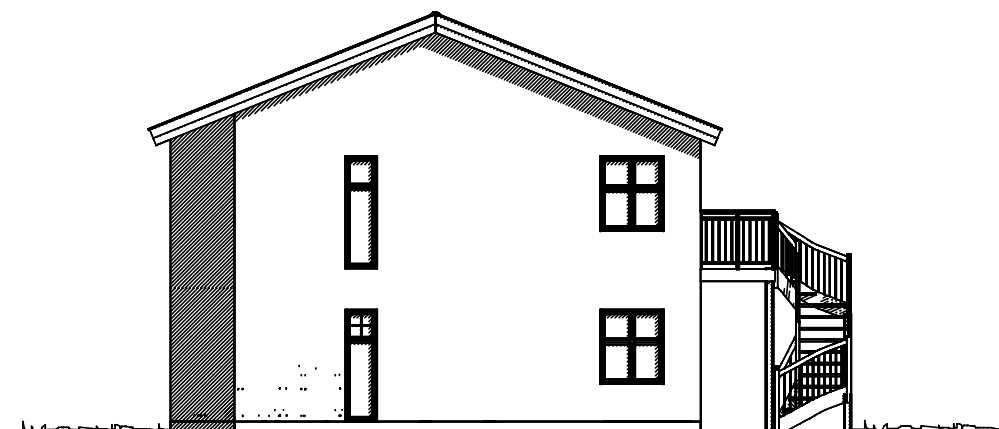

Fasad mot SYDVÄST



Fasad mot SYDOST

Nybyggnad Lägenheter
R&L Bygg AB
Visby
Gotland

BYGGGLOVSHANDLING

Hus B Fasader
Del av Rekylen 24

UPPDRAG NR/RITN. NR
Hus B

RIT/KONSTR AV
Guttek

HANDLÄGGARE

DATUM
2012-12-03

ANSVARIG
SKALA
1:100 / A3

NUMMER
A:04

BET

BET	ANT	ÄNDRINGEN AVSER	DATUM	SIGN
-----	-----	-----------------	-------	------