
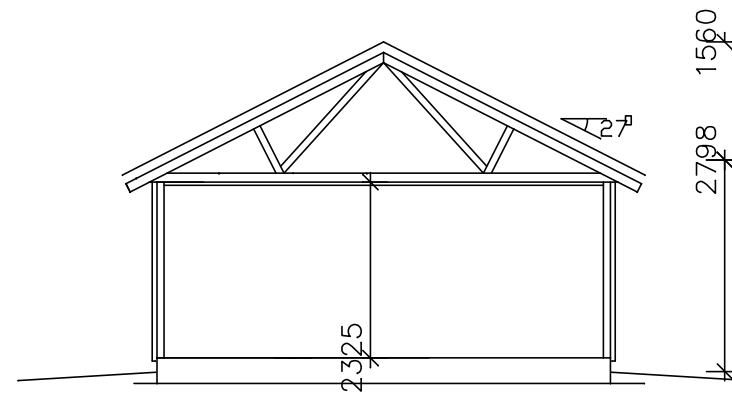
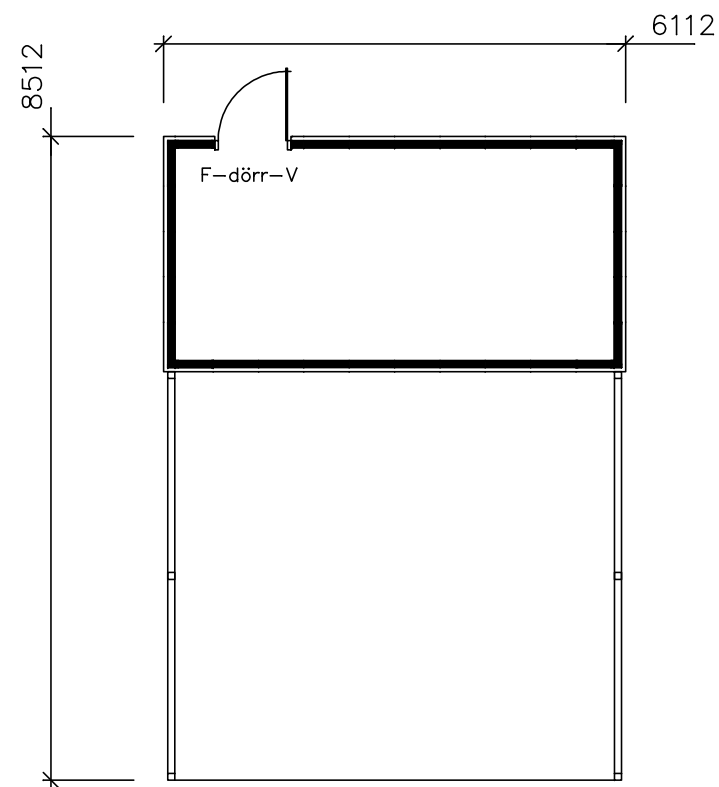
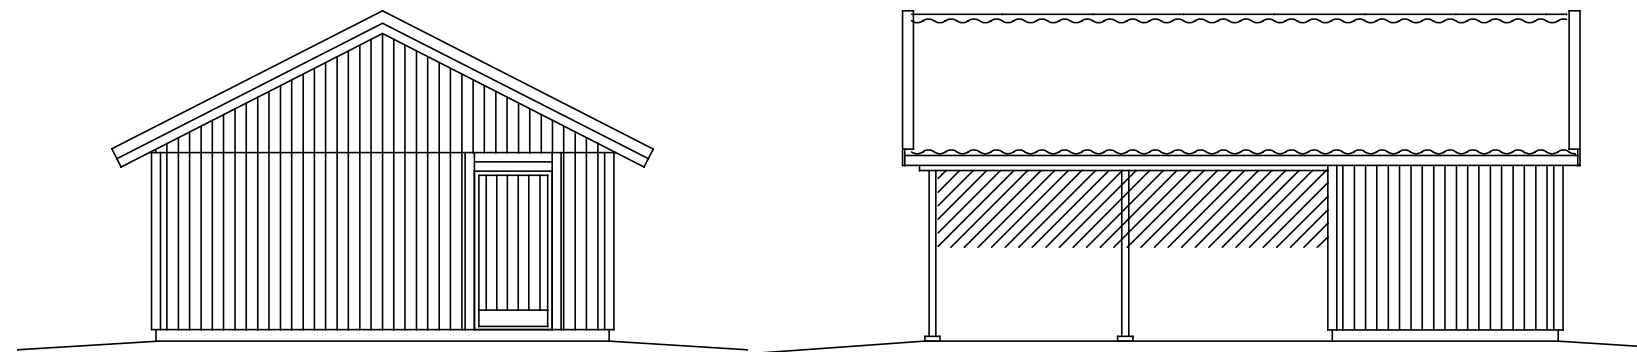


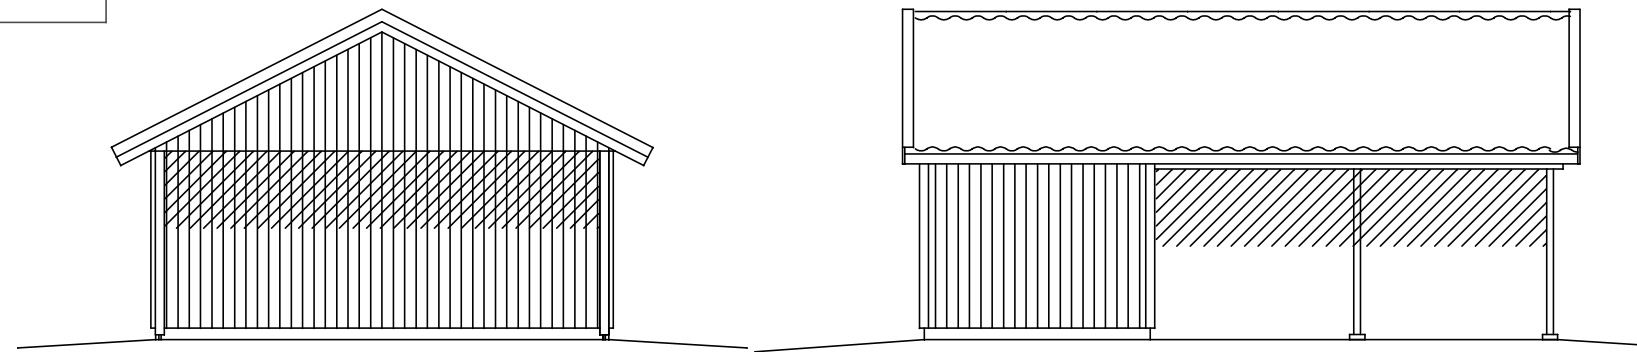

SEKTION

0 OBS! MÅTT ENL. REFERENS-SKALA 10,0m

RITNINGEN ÄR SKYDDAD ENLIGT UPPHOVSRÄTTSLAGEN OCH FÅR INTE KOPIERAS, SPRIDAS ELLER I ÖVRIGT ANVÄNDAS UTAN UPPHOVSARKITEKTENS MEDGIVANDE.  gutekonsult.se Gute Konsult AB 0739-170 301	2013-10-10		REG	ANT	REGISTRERINGEN AVSER	SIGN	DATUM
			Nybyggnad Hus & Carport Lummelunda Tjauls 1:62 2013-10-10 Skala 1:100				
	KONSTR AV GRANSKAD AV		ARBETSNUMMER		KOD TYP POS		RITNINGSNUMMER A: 05