




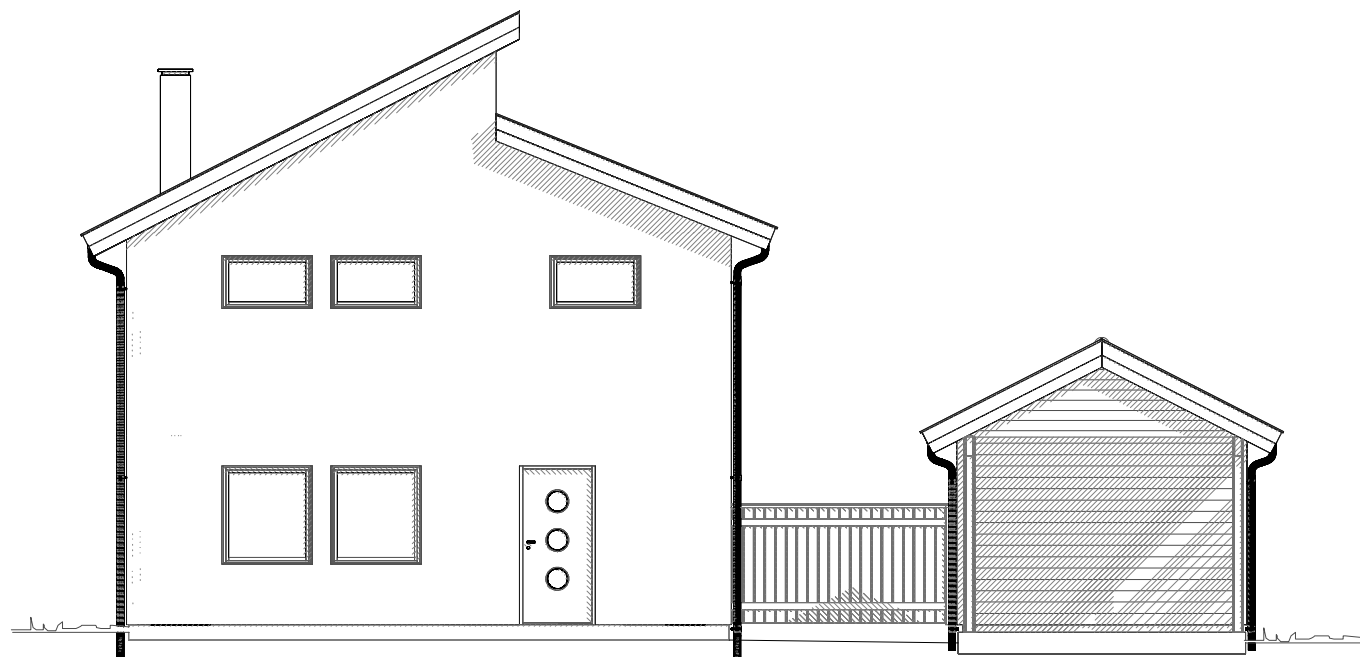

Fasad mot nordost

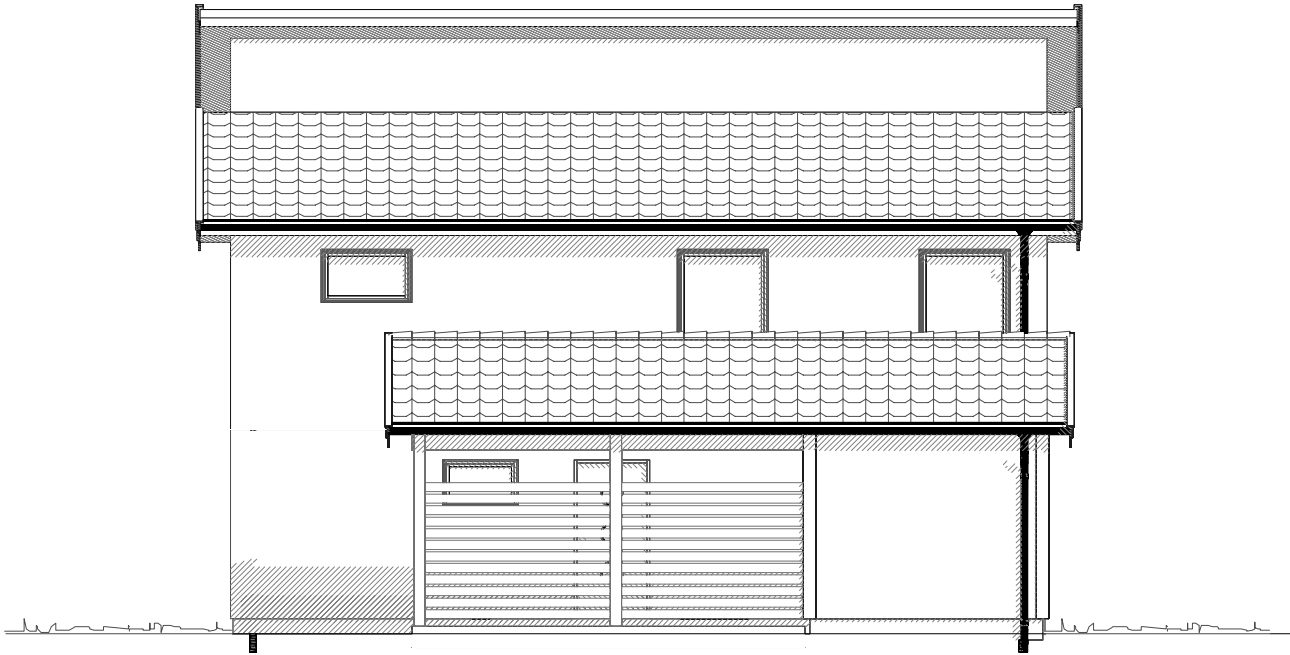

Fasad mot nordväst

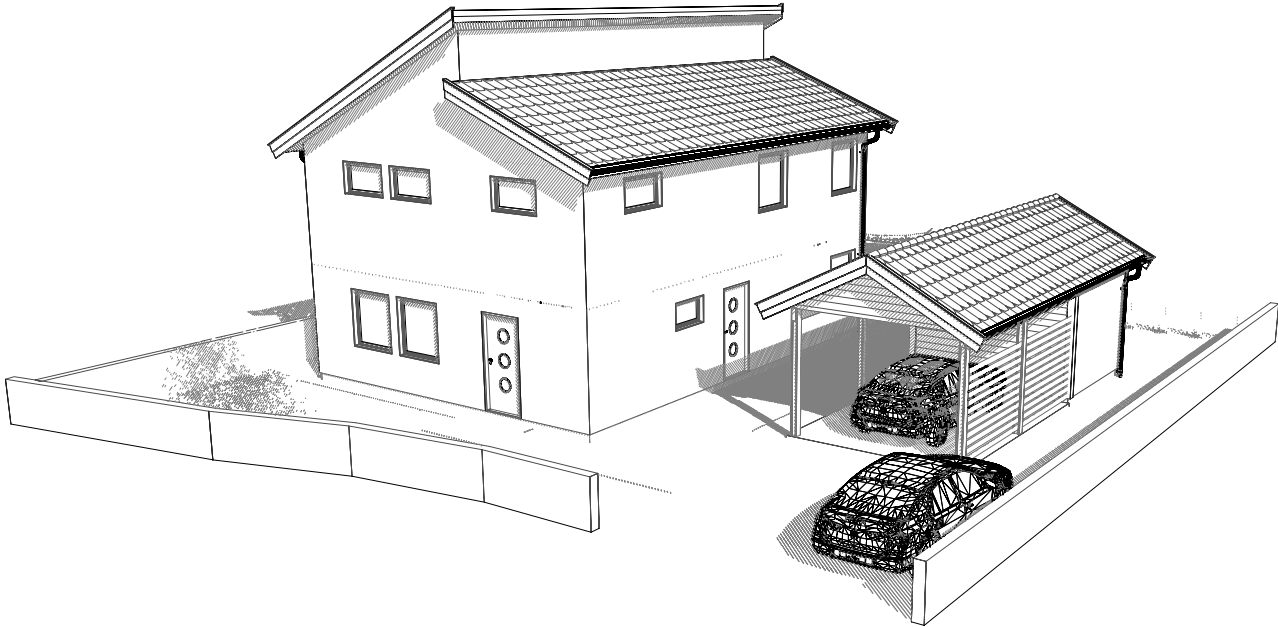

Gatu vy

Nybyggnad Villa		BET	ANT	ÄNDRINGEN AVSER	DATUM	SIGN
R&L Bygg AB		BYGGLOVSHANDLING			2012-09-09	
Visby		Fasad			ANSVARIG	
Gotland		Del av Rekylen 24 / Tomt A-C			SKALA 1:100	
UPPDRAG NR/RITN. NR	RIT/KONSTR AV	HANDLÄGGARE		NUMMER		BET
120201	Sören	SR				