


Ansökan avser uppförande av 14 st lgh 1 rok samt 6 st lgh 2 rok
Totalt 20 st lgh med hyresrätt.

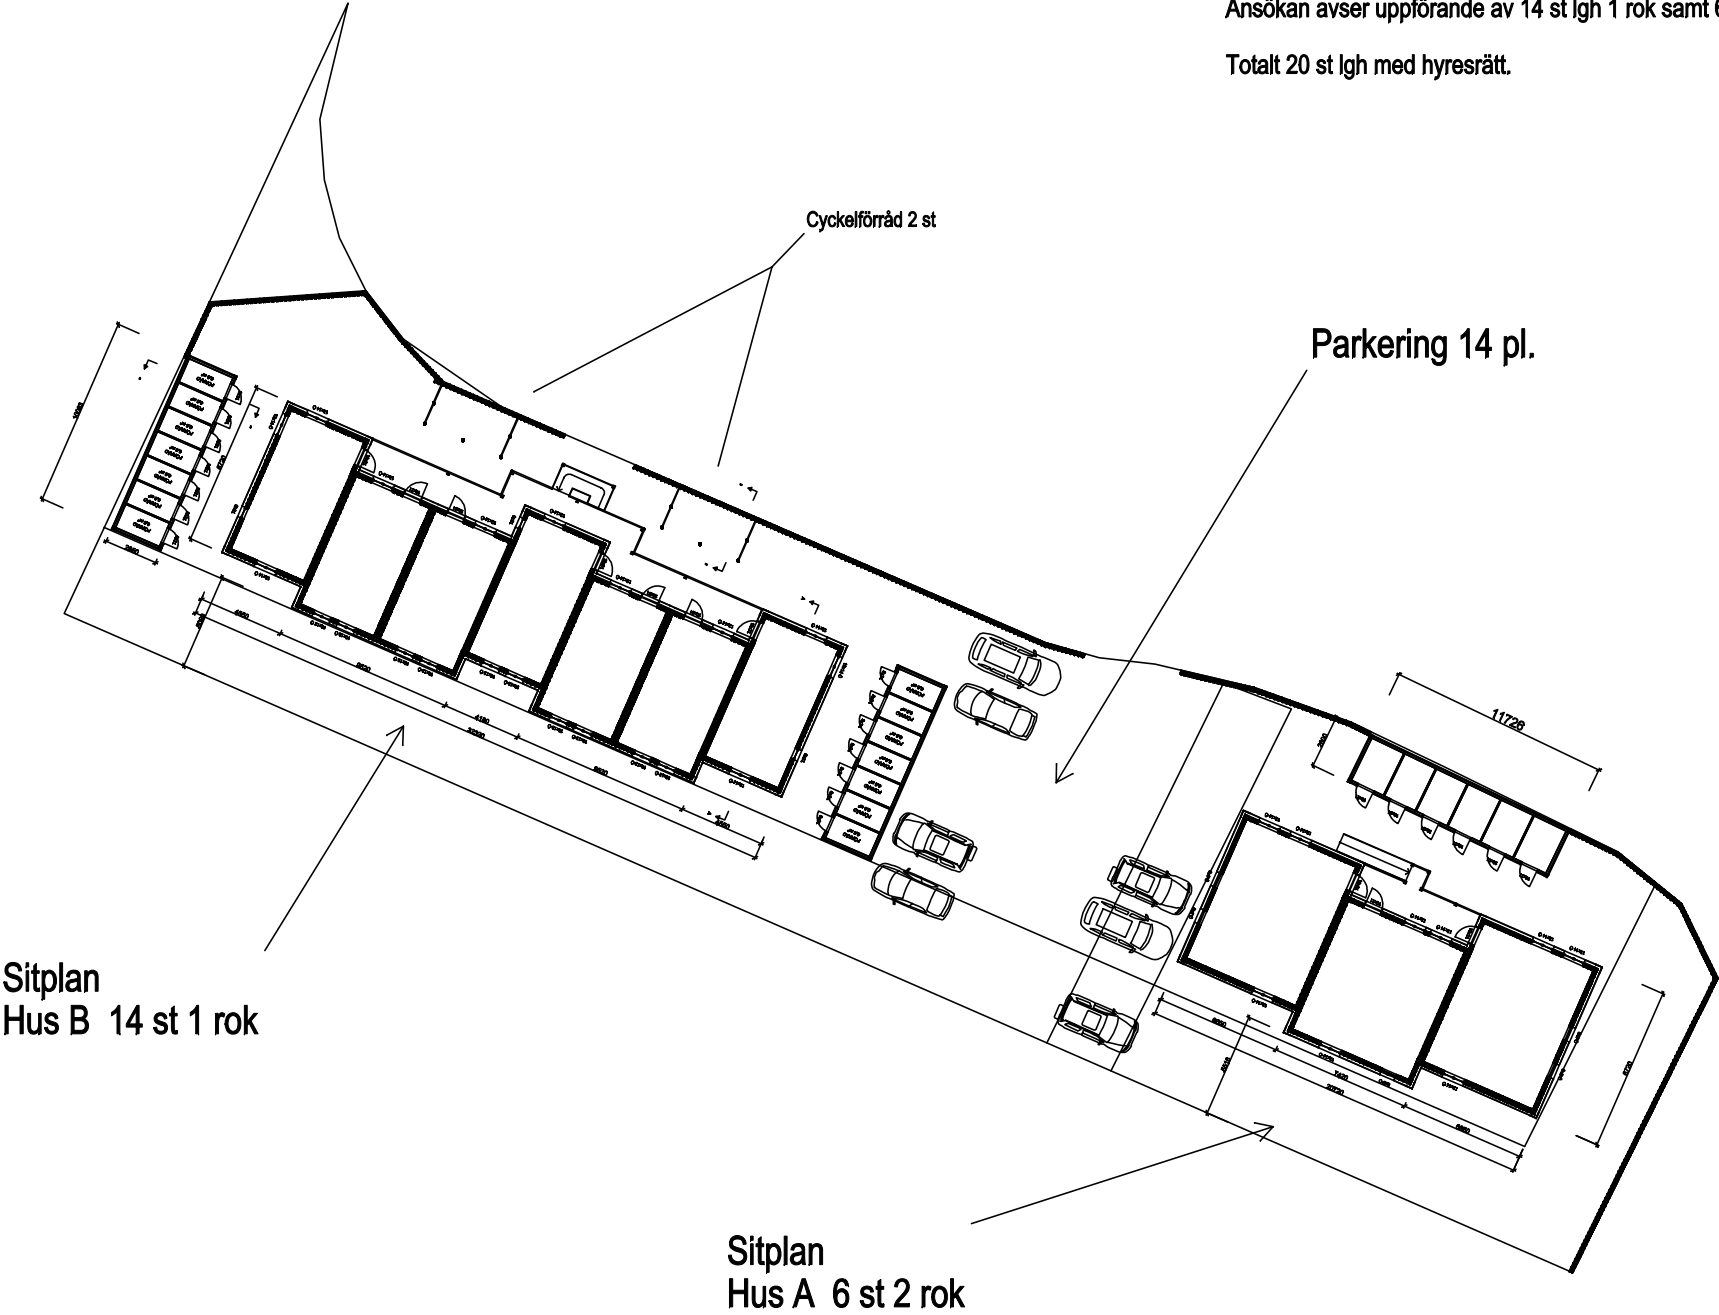

Situationsplan			DATUM		2013-02-01
			ANSVARIG		
			SKALA		1:400
			NUMMER		A:01
UPPDRAG NR		RITAD/KONSTR	HANDLÄGGARE		BET
		SR			