



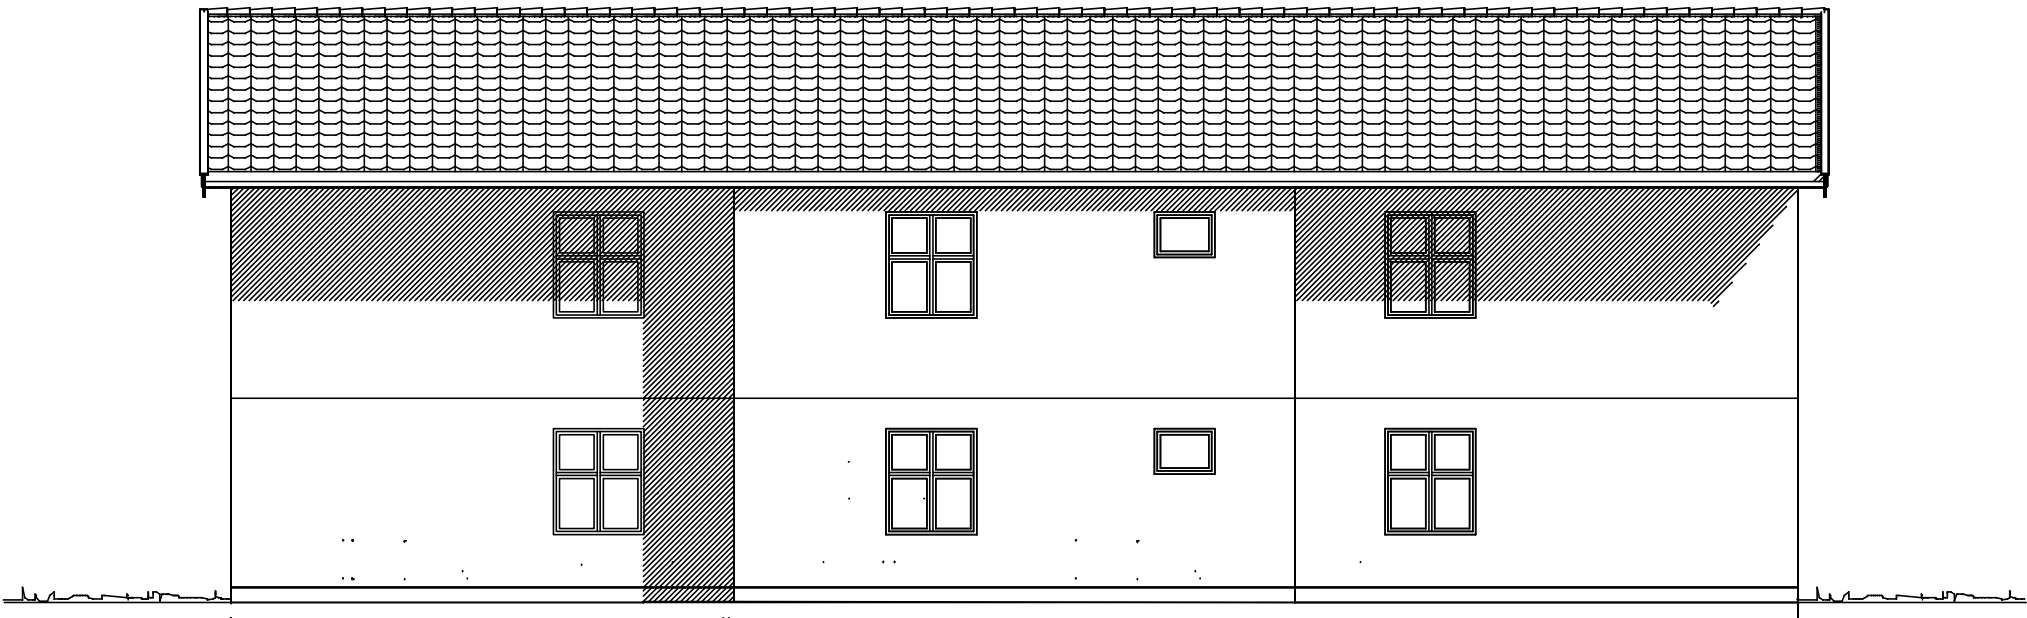

Fasad mot SYDVÄST

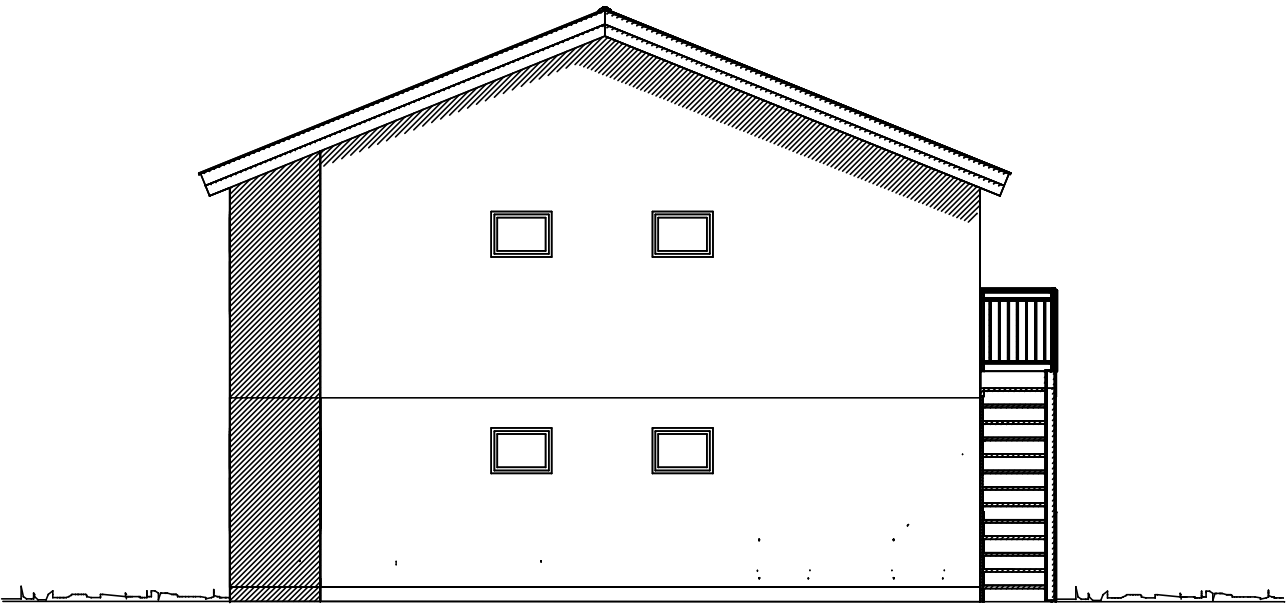

Fasad mot SYDOST



Nybyggnad Lägenheter		BET	ANT	ÄNDRINGEN AVSER	DATUM	SIGN
R&L Bygg AB		BYGGLOVSHANDLING			2013-01-31	
Visby		Hus A Fasader			ANSVARIG	
Gotland		Del av Rekylen 24			SKALA 1:100 / A3	
UPPDRAG NR/RITN. NR		RIT/KONSTR AV	HANDLÄGGARE		NUMMER	BET
Hus A		Sören			A:03	