
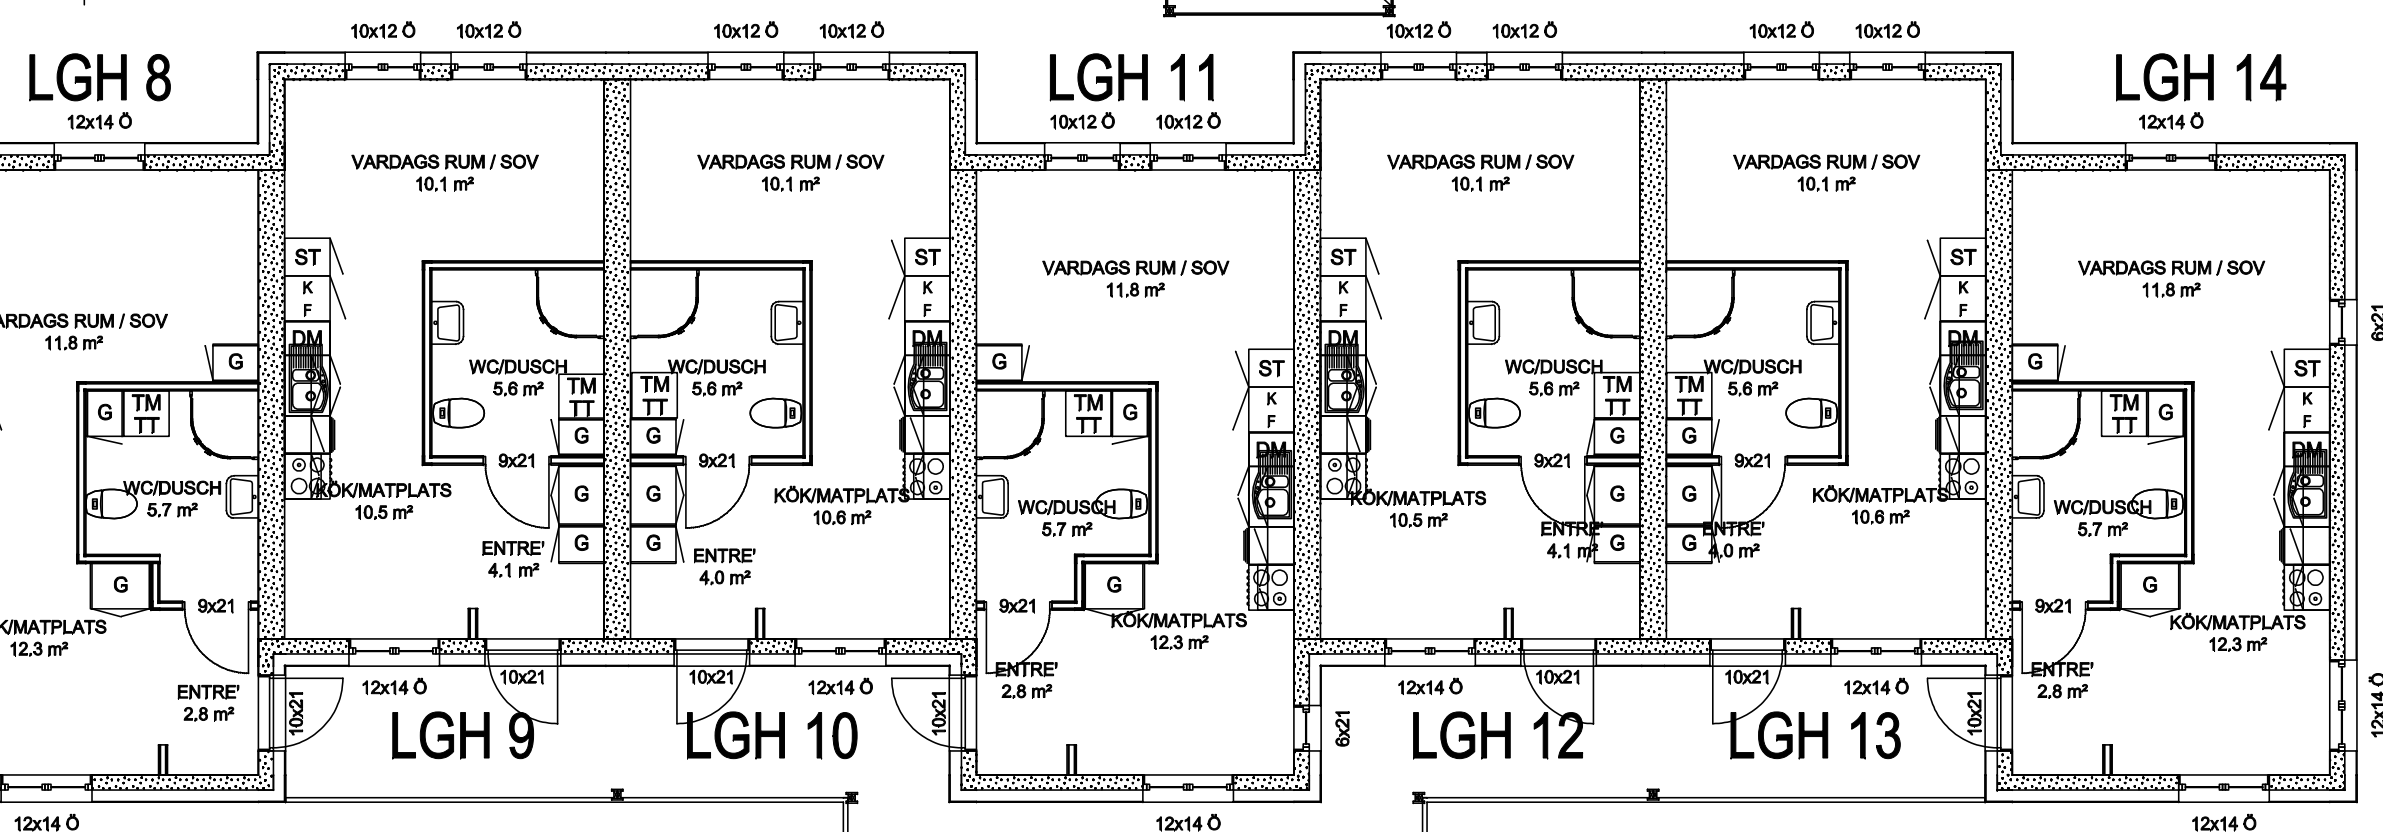


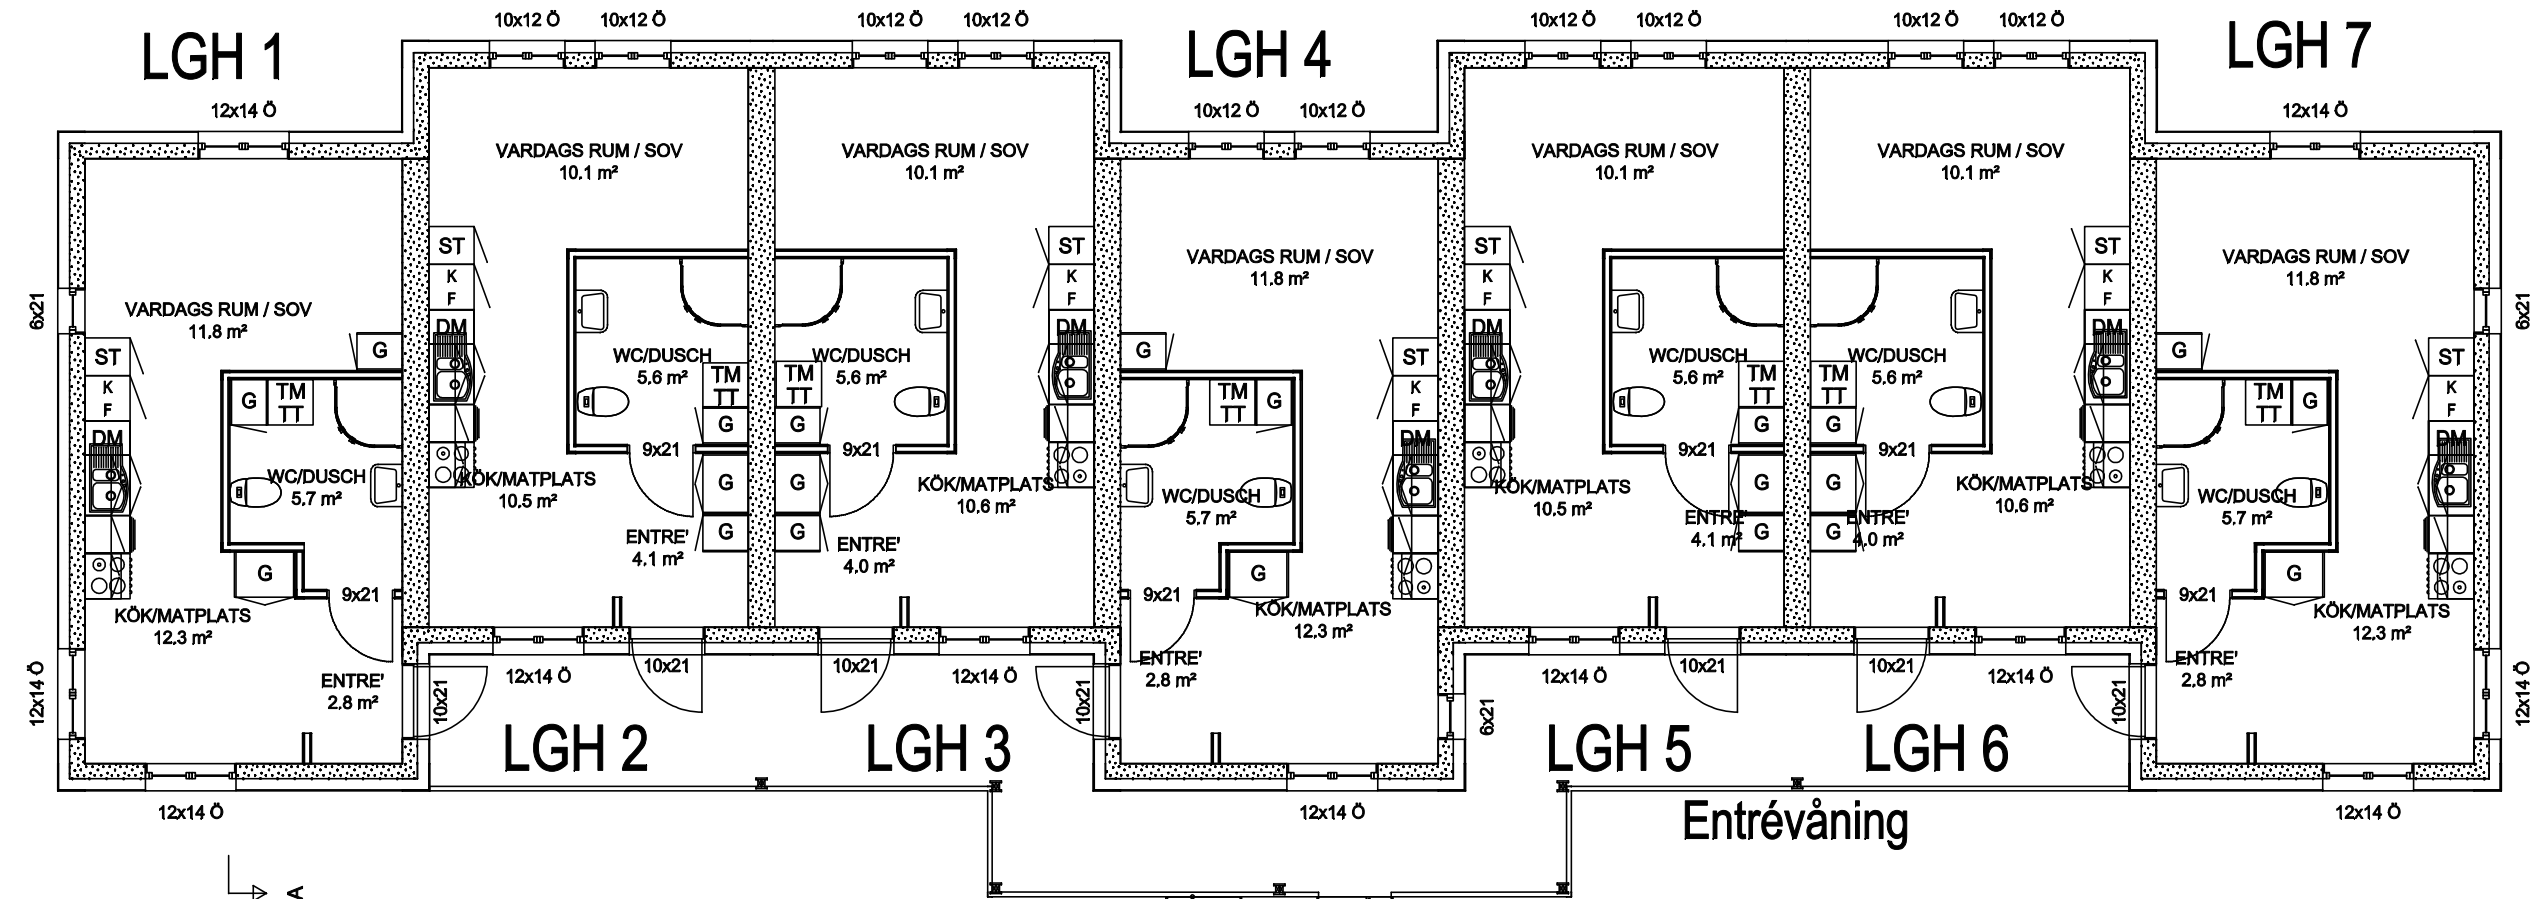

|                      |  |               |                                   |             |                                 |                |
|----------------------|--|---------------|-----------------------------------|-------------|---------------------------------|----------------|
| BET                  |  | ANT           | ÄNDRINGEN AVSER                   |             | DATUM                           | SIGN           |
|                      |  |               | BYGGLOVSHANDLING                  |             | DATUM<br>2013-01-31             |                |
|                      |  |               | Hus B Planer<br>Del av Rekylén 24 |             | ANSVARIG<br>SKALA<br>1:100 / A3 |                |
| UPPDRAAG NR/RITN. NR |  | RIT/KONSTR AV |                                   | HANDLÄGGARE |                                 | NUMMER<br>A:02 |
| Nybyggnad Lägenheter |  | R&L Bygg AB   |                                   |             |                                 | BET            |
| Visby                |  | Gotland       |                                   |             |                                 |                |