



Perspektiv mot NORDÖST

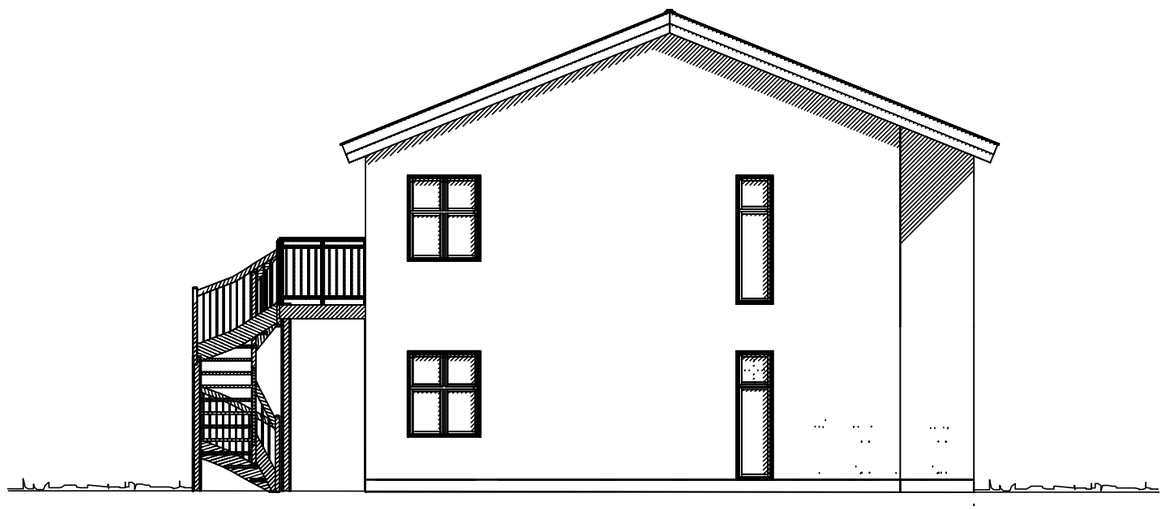

Fasad mot NORDVÄST

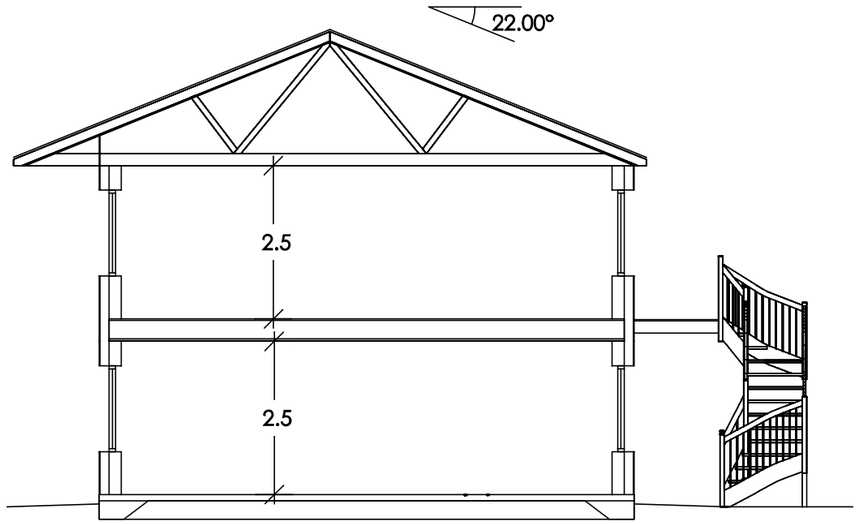

Sektion

BET	ANT	ÄNDRINGEN AVSER	DATUM	SIGN

Nybyggnad Lägenheter R&L Bygg AB Visby Gotland	BYGGLOVSHANDLING Hus B Fasader / Sektion Del av Rekylen 24		DATUM 2013-01-31 ANSVARIG SKALA 1:100 / A3
	UPPDRAG NR/RITN. NR: Hus B	RIT/KONSTR AV: Sören	HANDLÄGGARE
			NUMMER A:03 BET