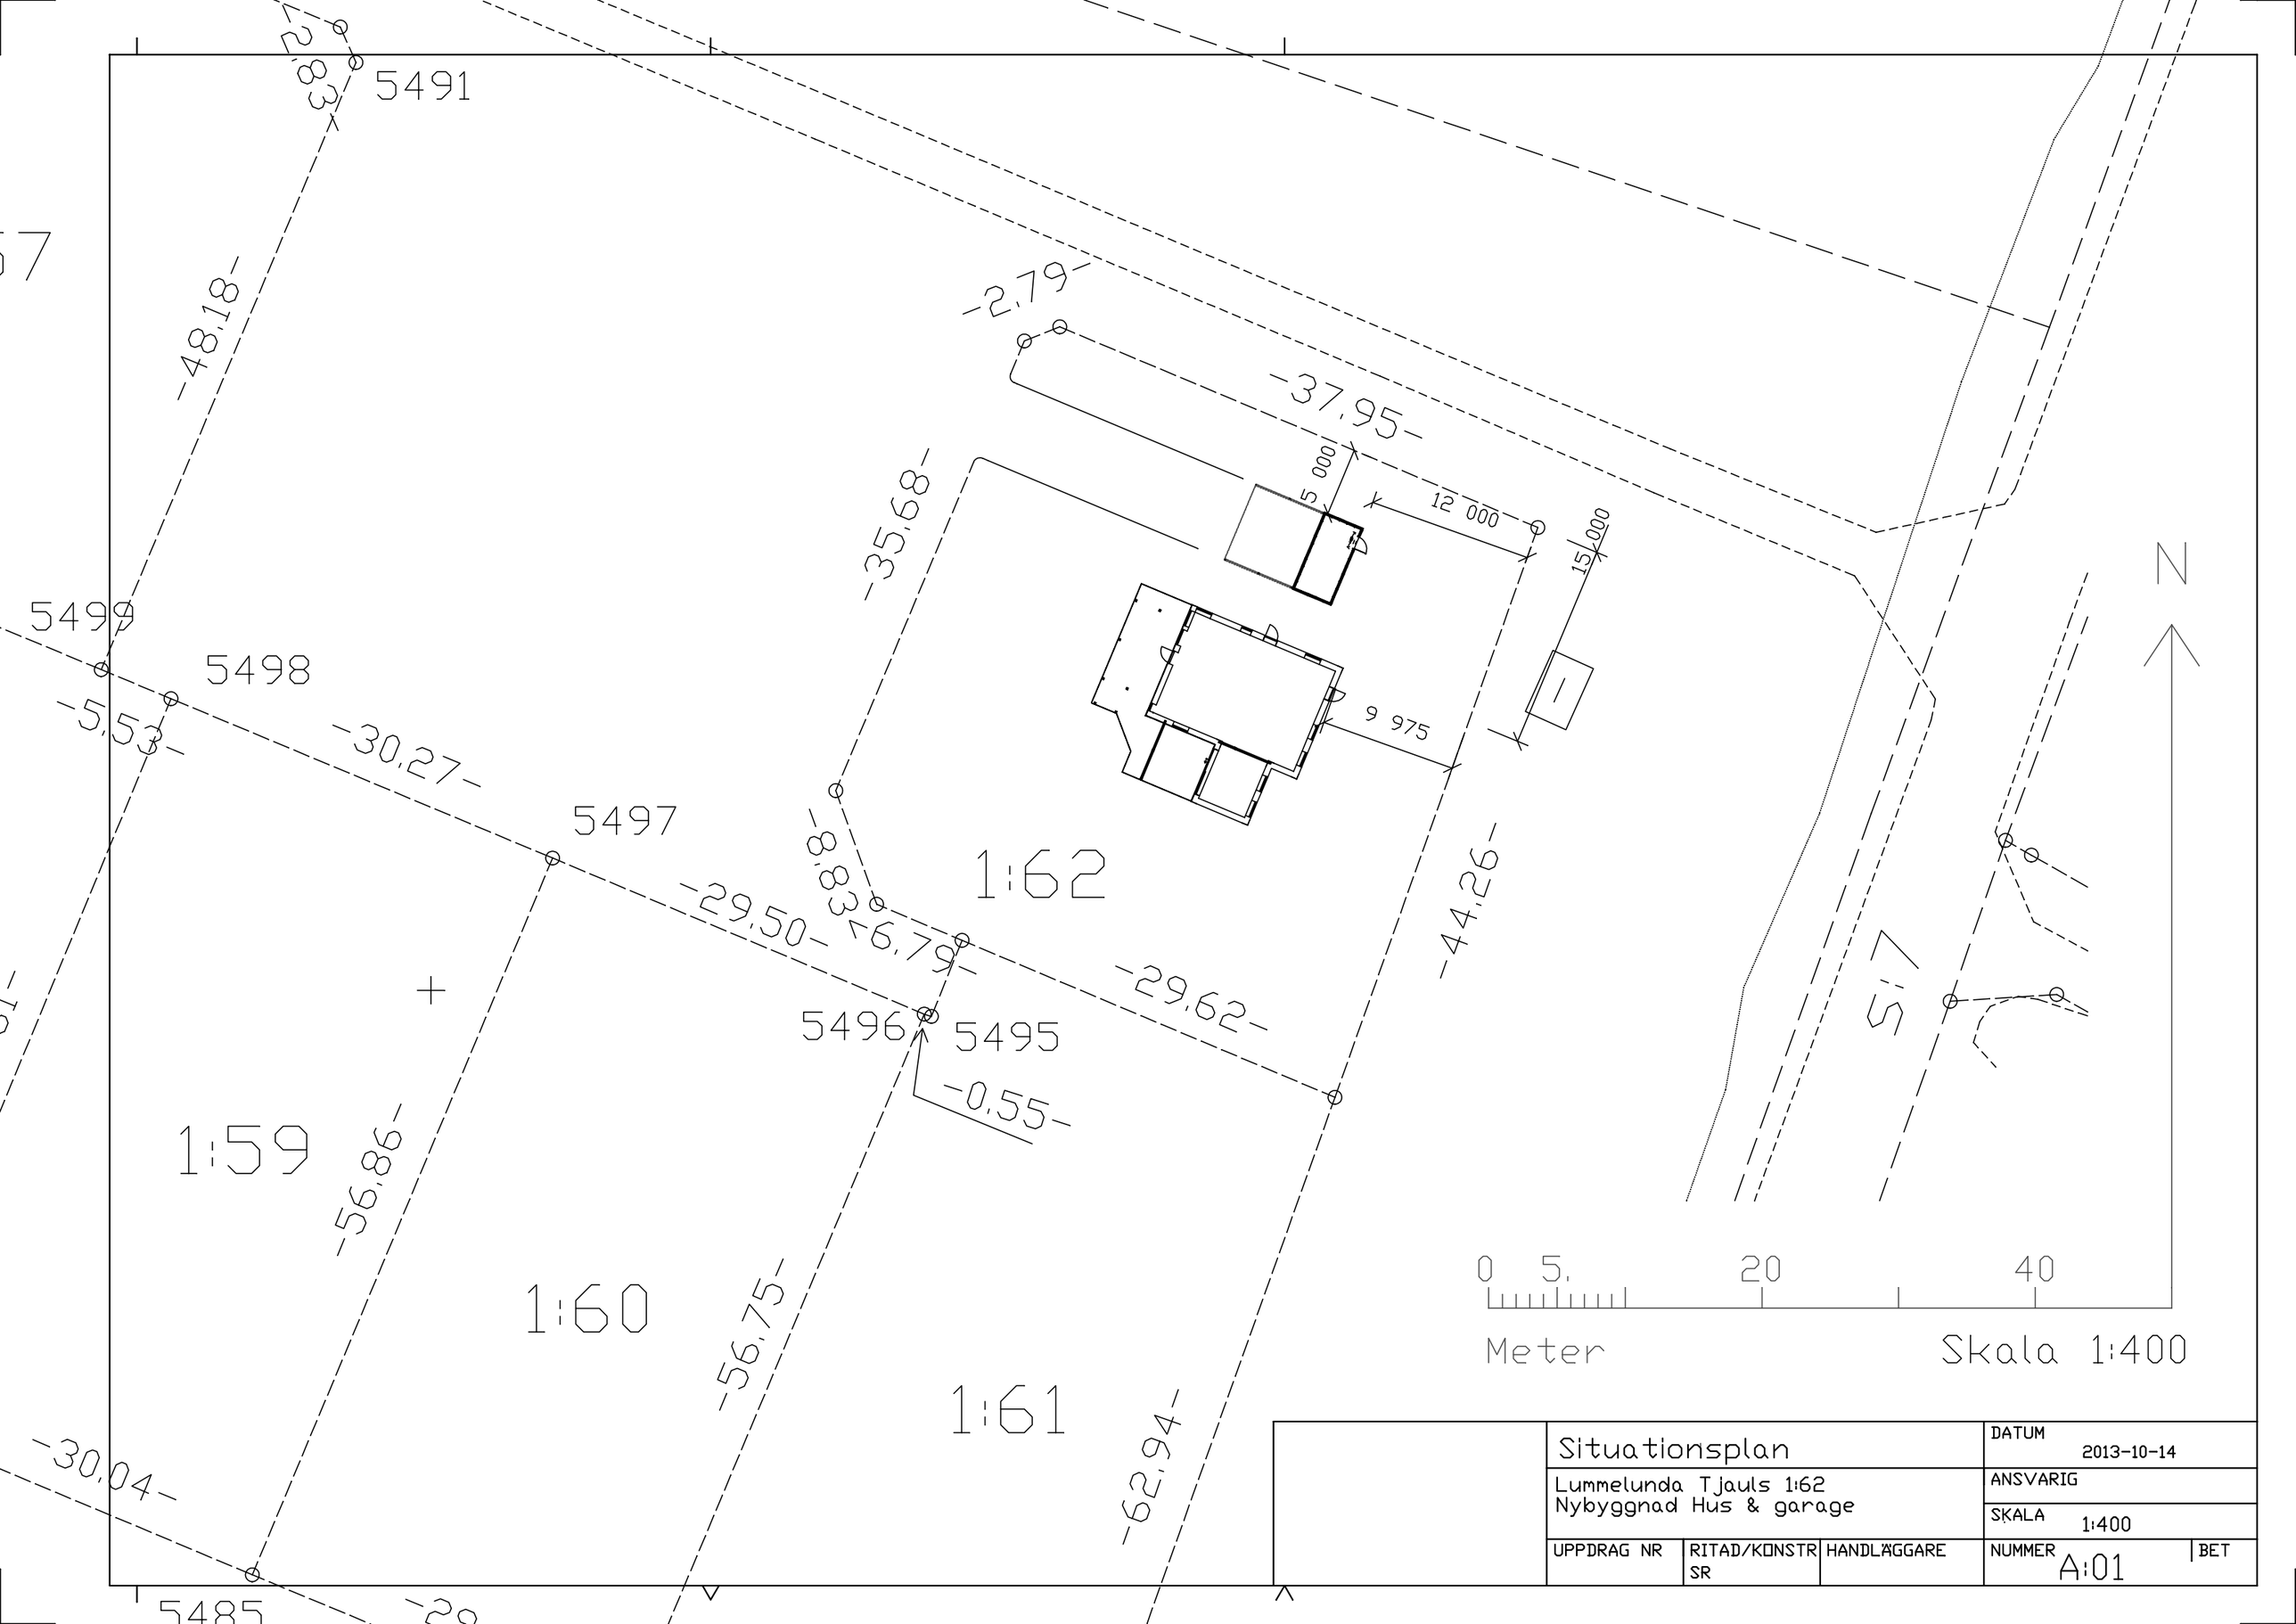


	Situationsplan		DATUM 2013-10-14
	Lummelunda Tjauls 1:62 Nybyggnad Hus & garage		ANSVARIG
			SKALA 1:400
UPPDRAG NR	RITAD/KONSTR SR	HANDLÄGGARE	NUMMER A:01 BET