



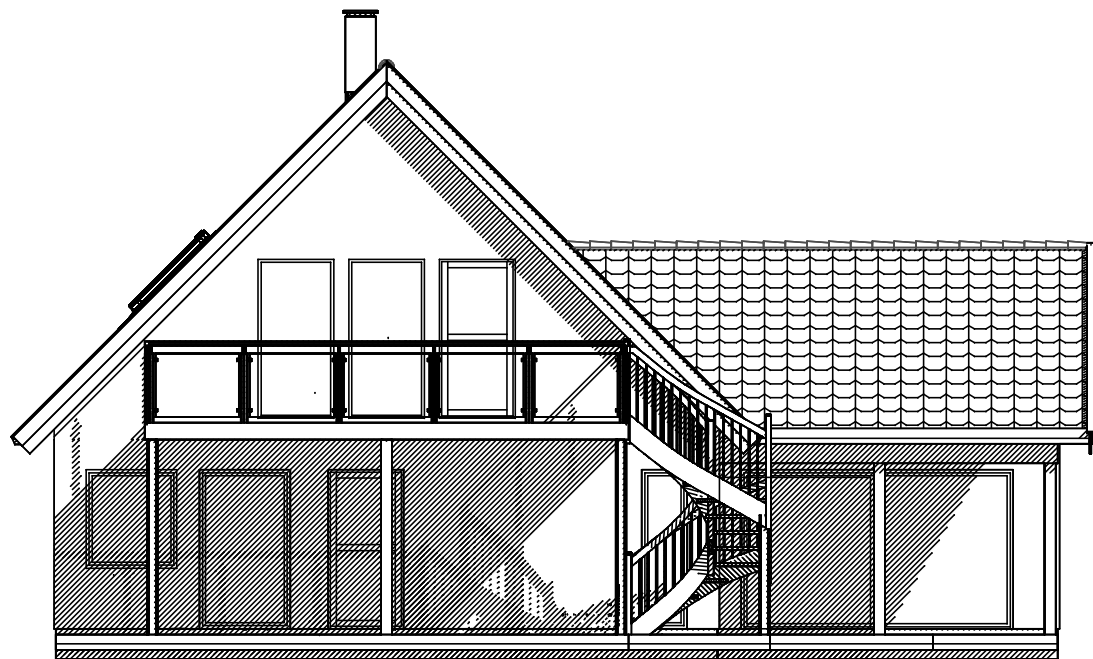

Fasad mot ?

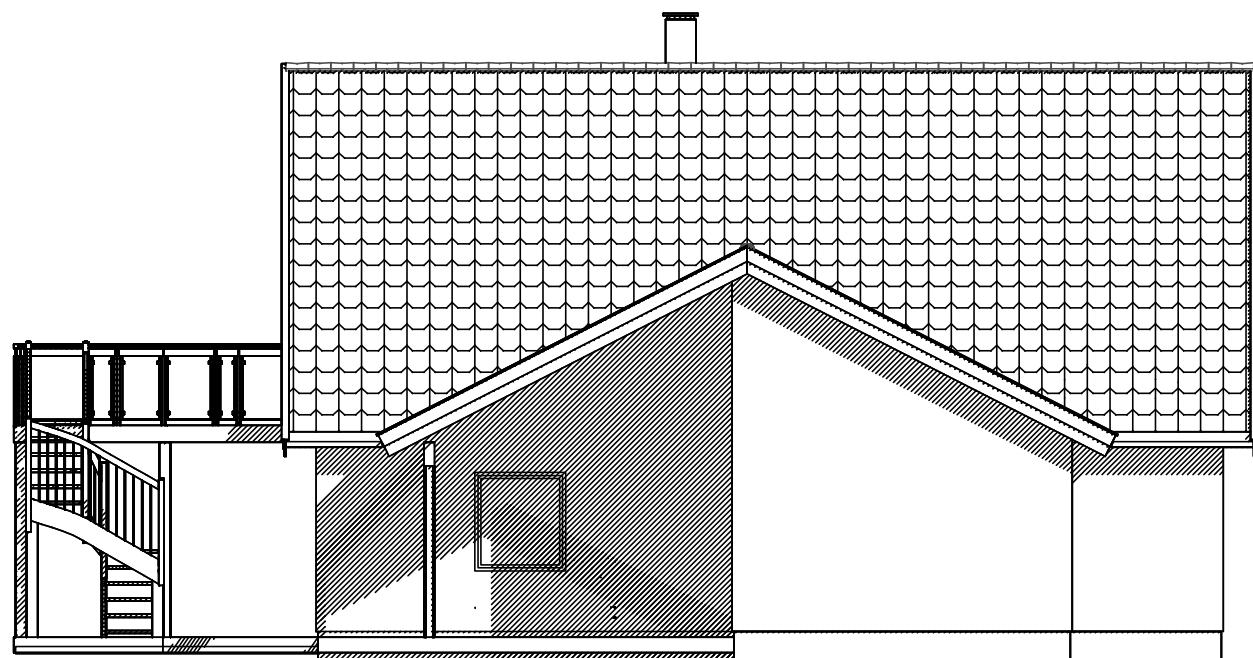

Fasad mot ?



Nybyggnad Hus & Carport
R&L Bygg AB
Lummelunda
Gotland

BYGGGLOVSHANDLING

Fasad
Lmmelunda Tjauls 1:62

UPPDRAG NR/RITN. NR
130406

RIT/KONSTR AV
GuteK

HANDLÄGGARE
SR

DATUM
2013-10-09

ANSVARIG
SKALA
1:100

NUMMER
A:04

SIGN

DATUM

ÄNDRINGEN AVSER

ANT

BET